



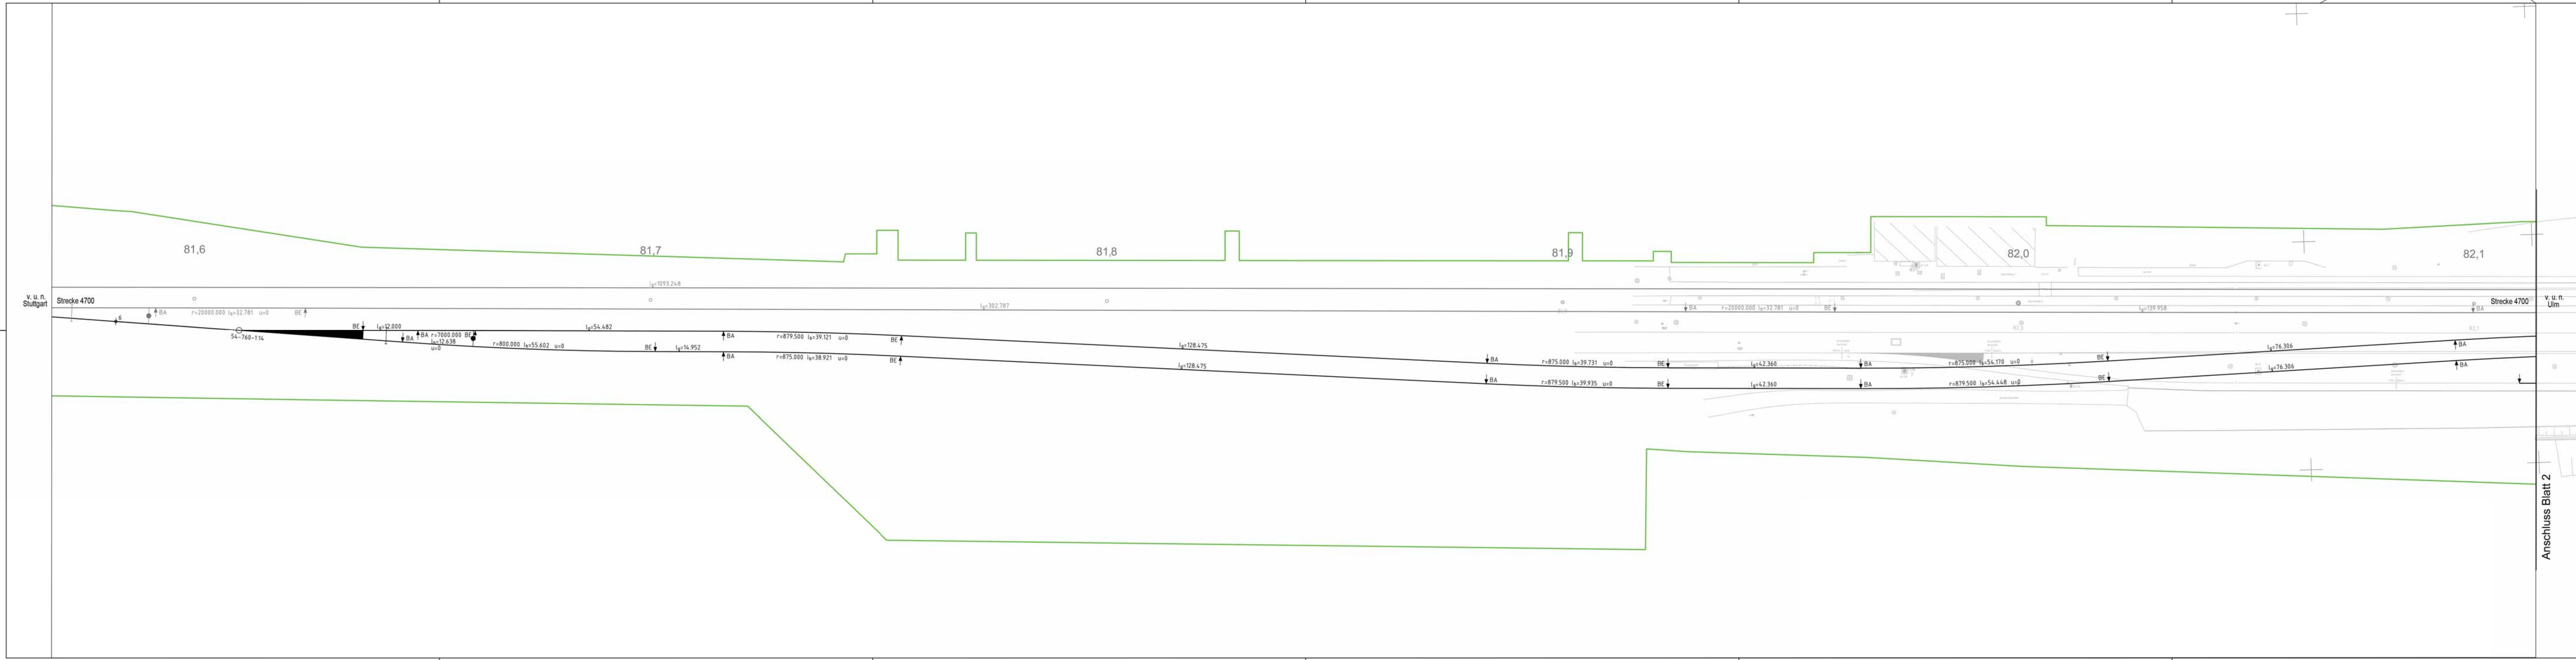

Index	Änderung / Ergänzung	Datum	Name

fahrdynamische Prüfung	gleisgeometrische Prüfung

Planersteller		Anfrage/Blatt:	
AFRY Pöyry Deutschland GmbH Marburger Straße 10 10719 Berlin Tel. 030 / 21304-0 Fax. 030 / 21304-144		Auftrag-Nr.: 11802102	
Name (Druckschrift)		Datum	Name
Datum		01.11.2019	Schiller
Unterschrift		01.11.2019	Schiller
Bauherr:		In Namen und für Rechnung des Bauherren:	
DB NETZE DB Netz AG Umschlagbahnhof 4 99111 Saarbrücken		DB NETZE DB Netz AG Umschlagbahnhof 4 99111 Saarbrücken	
Maßstab:		Plan-Nr.:	C1 von 06
1:500		Planart:	Entwurfsplanung
Bauvorhaben:		Planzeichen:	
Umschlagbahnhof Ulm Dornstadt		Blattgr.:	1350x297
Erweiterung der Umschlaganlage		Höhensystem	DHHN12
Lageplan		Koordinatensystem	GK3 / DA90
ggf. weitere Projektdaten zum Bauvorhaben:		Barcode / Ident - Code	
Strecke 4700 km 82,109 bis km 82,654			

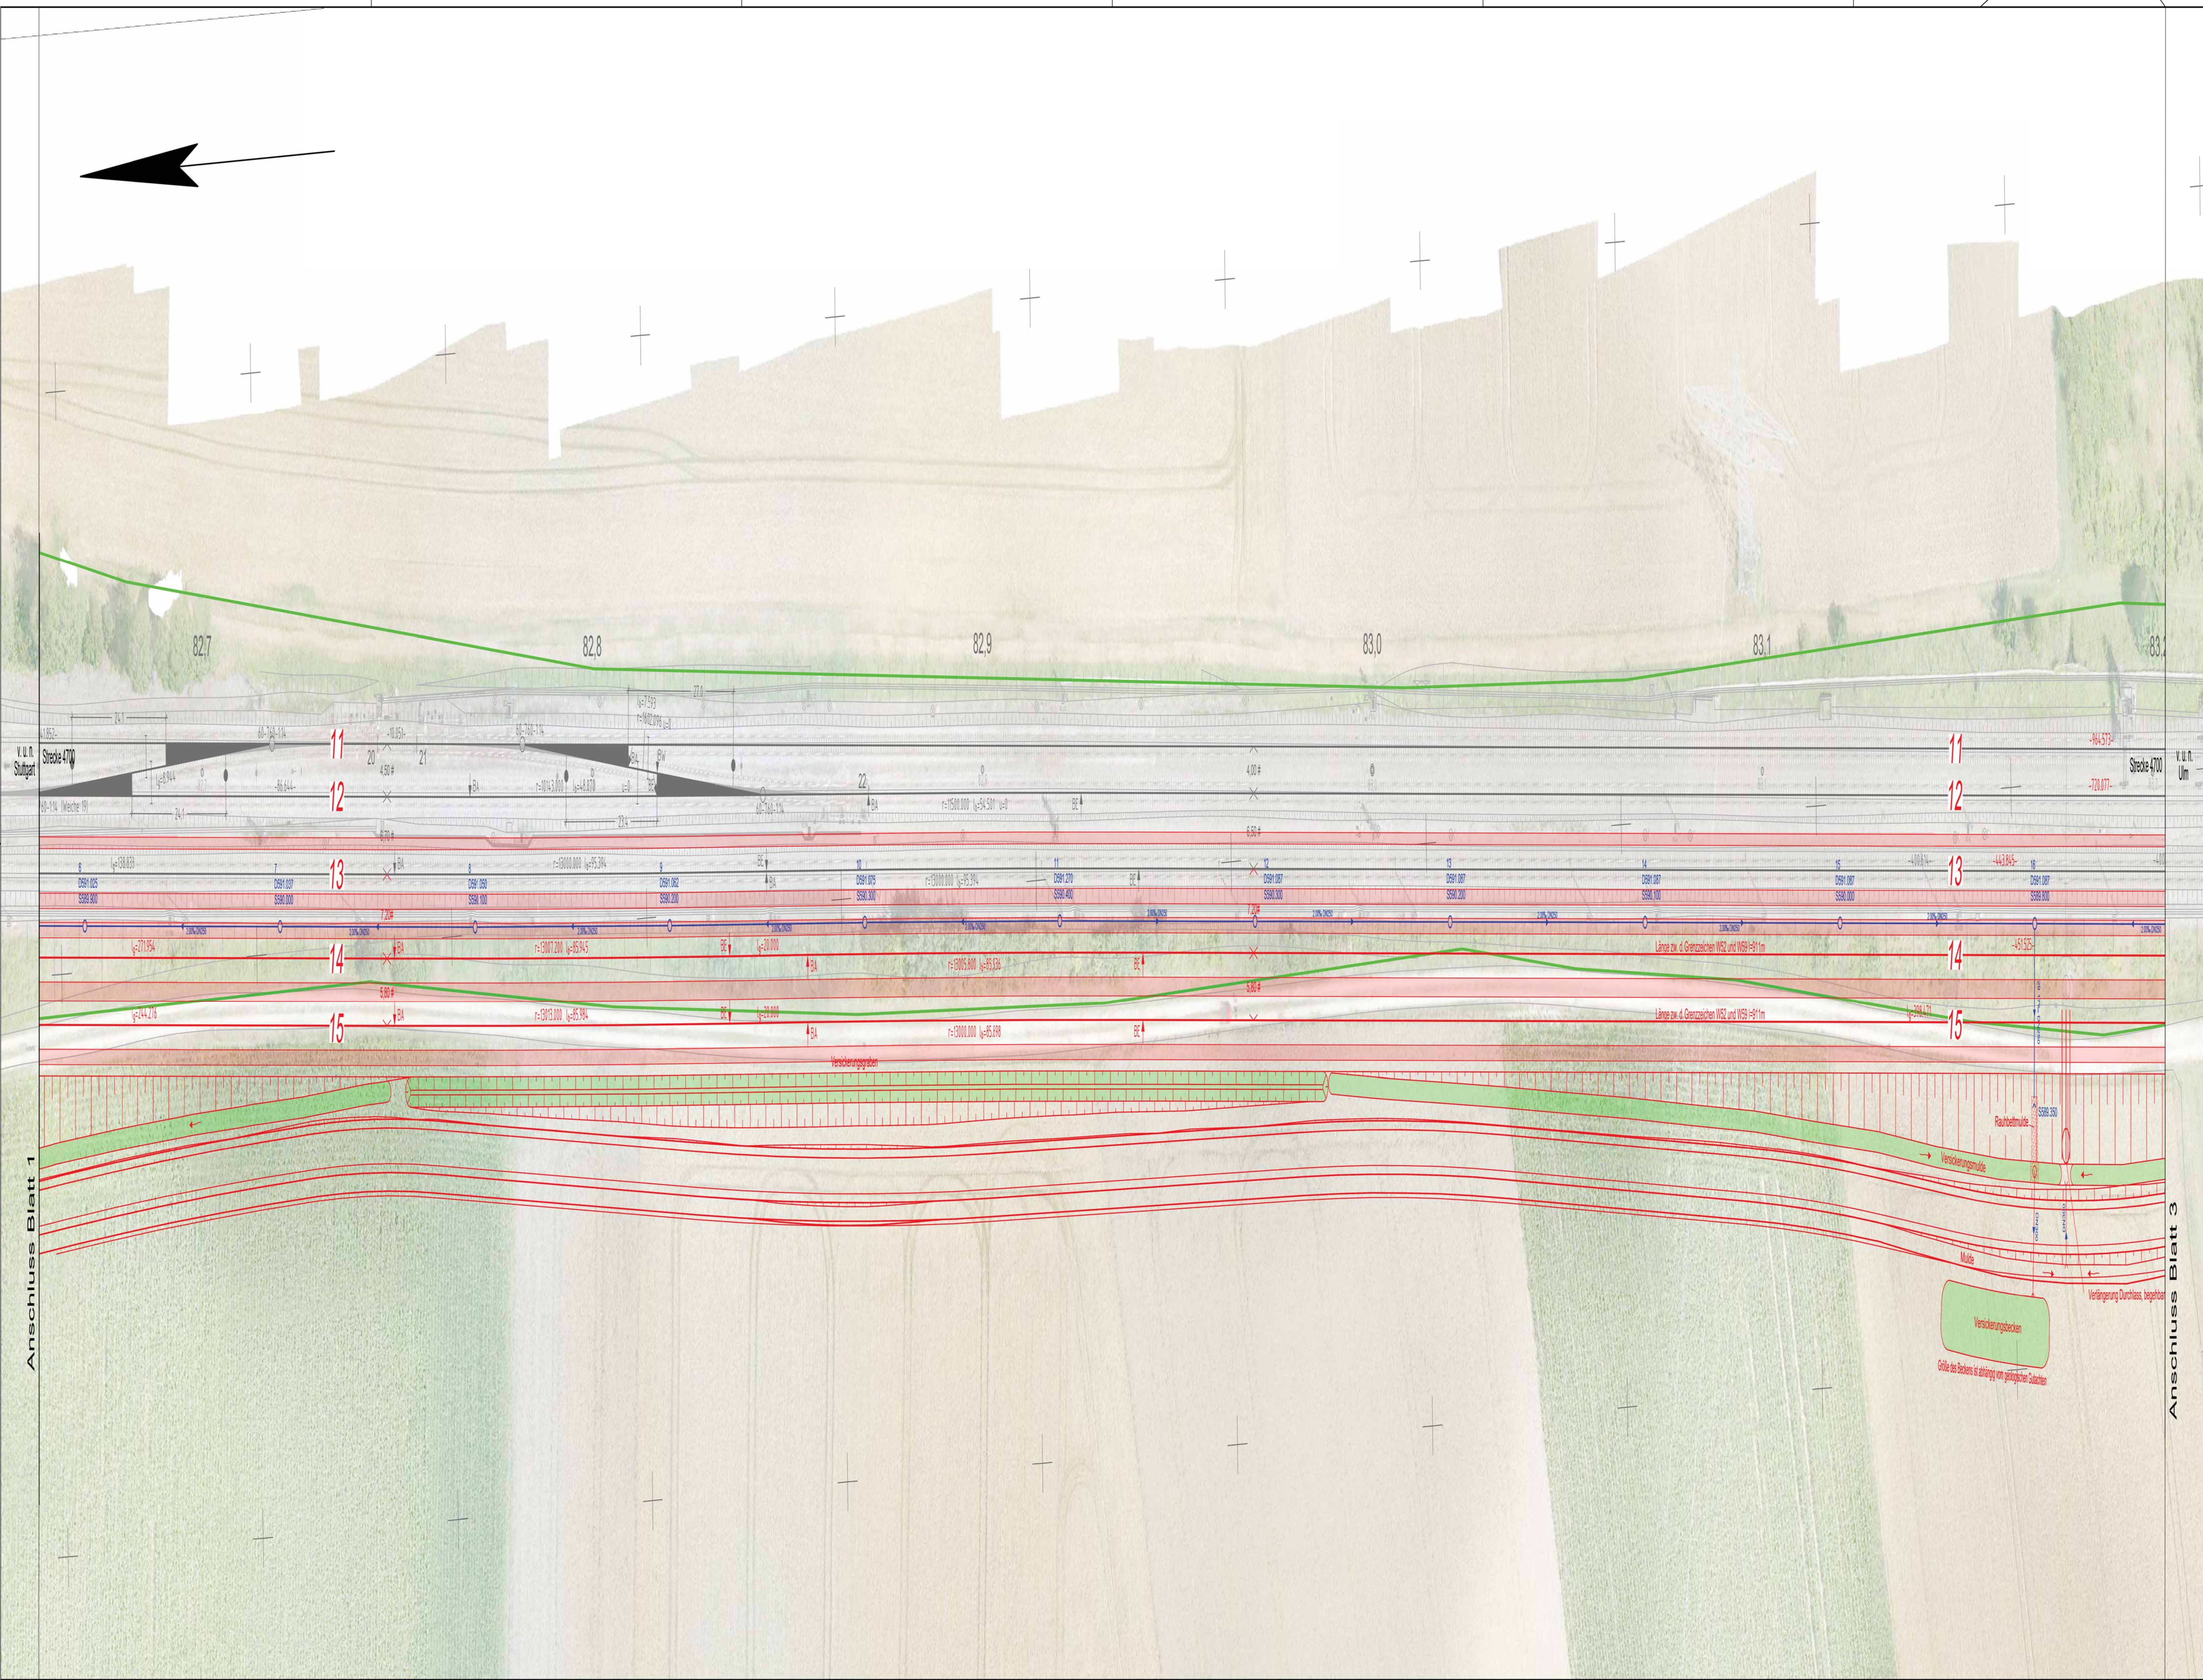

Index	Änderung / Ergänzung	Datum	Name

fahrdynamische Prüfung	geometrische Prüfung
------------------------	----------------------

Planstellen		Anlageblatt:	
 Pöry Deutschland GmbH Mehringstraße 10 10785 Berlin Tel. 030 / 2304-0 Fax 030 / 2304-144		Auftrag Nr.: 116002102	
Name (Draufsicht)		Datum	Name
Datum		01.11.2018	Schiller
Bauherr:		gepr.	Schiller
 DB Netz AG		beacht.	Schiller
In Vertretung für Rechnung des Bauherrn:		gepr.	Schiller
Plan Nr.: 03 von 06		Entwurfsplanung	
Planat:		Planzeichen:	
Blatt Nr.: 1350x297		Blatt Nr.: 1350x297	
Maßstab:	Bauvorhaben:	Höhenystem:	DHHN12
1:500	Umschlagbahnhof Ulm Domstadt Erweiterung der Umschlaganlage Lageplan	Koordinatensystem:	GK3 / DA80
ggf. weitere Projektziele zum Bauvorhaben:		Barcode / Vert.-Code	
Strecke 4700 km 82,854 bis km 83,199			

